


Dachgeschoss

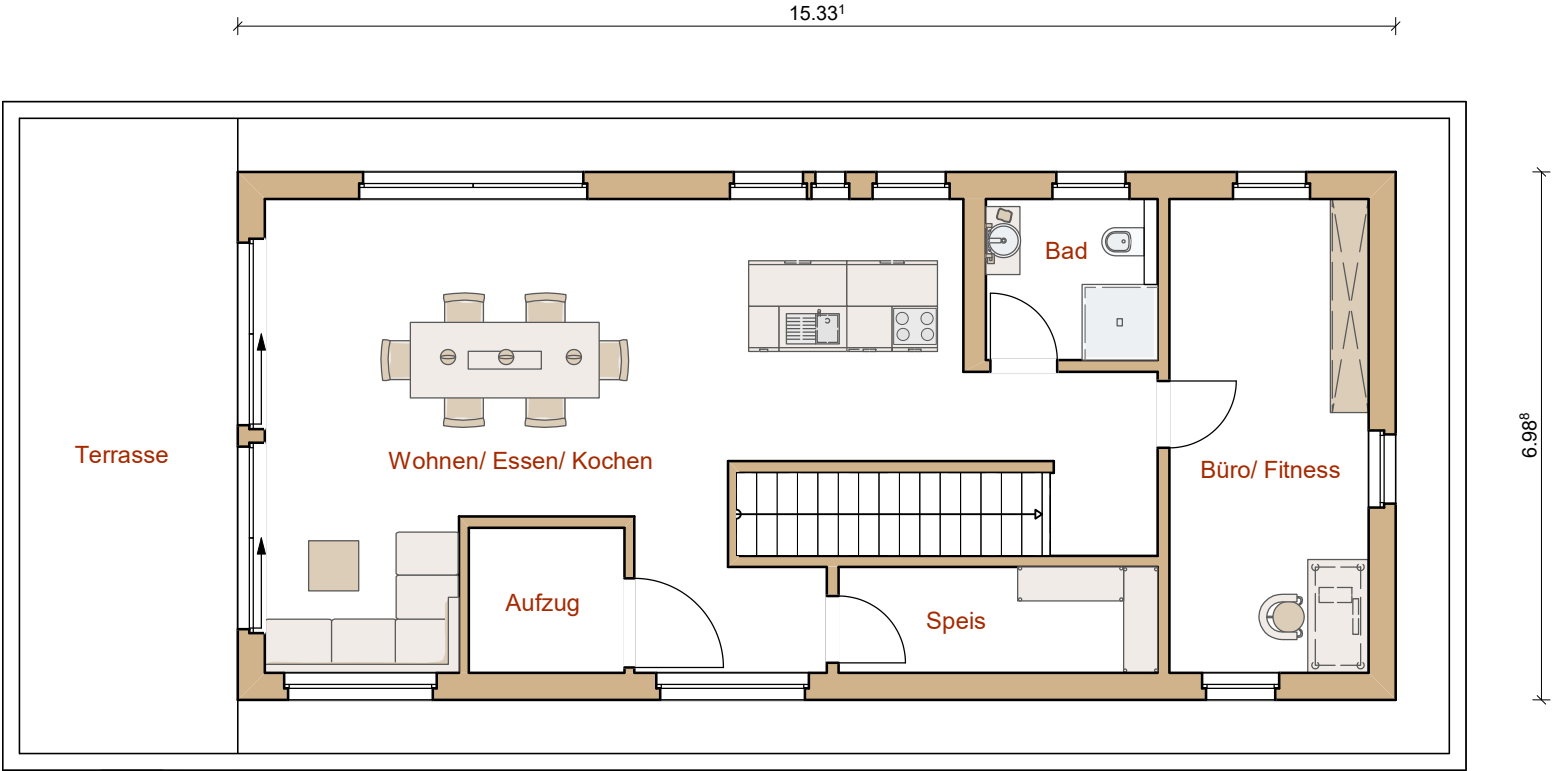

WEIZENEGGER®

Weizenegger GmbH | Ziegelwiesenweg 1 | 88410 | Bad Wurzach
+49 7564 94788 - 0 | www.weizenegger.de